


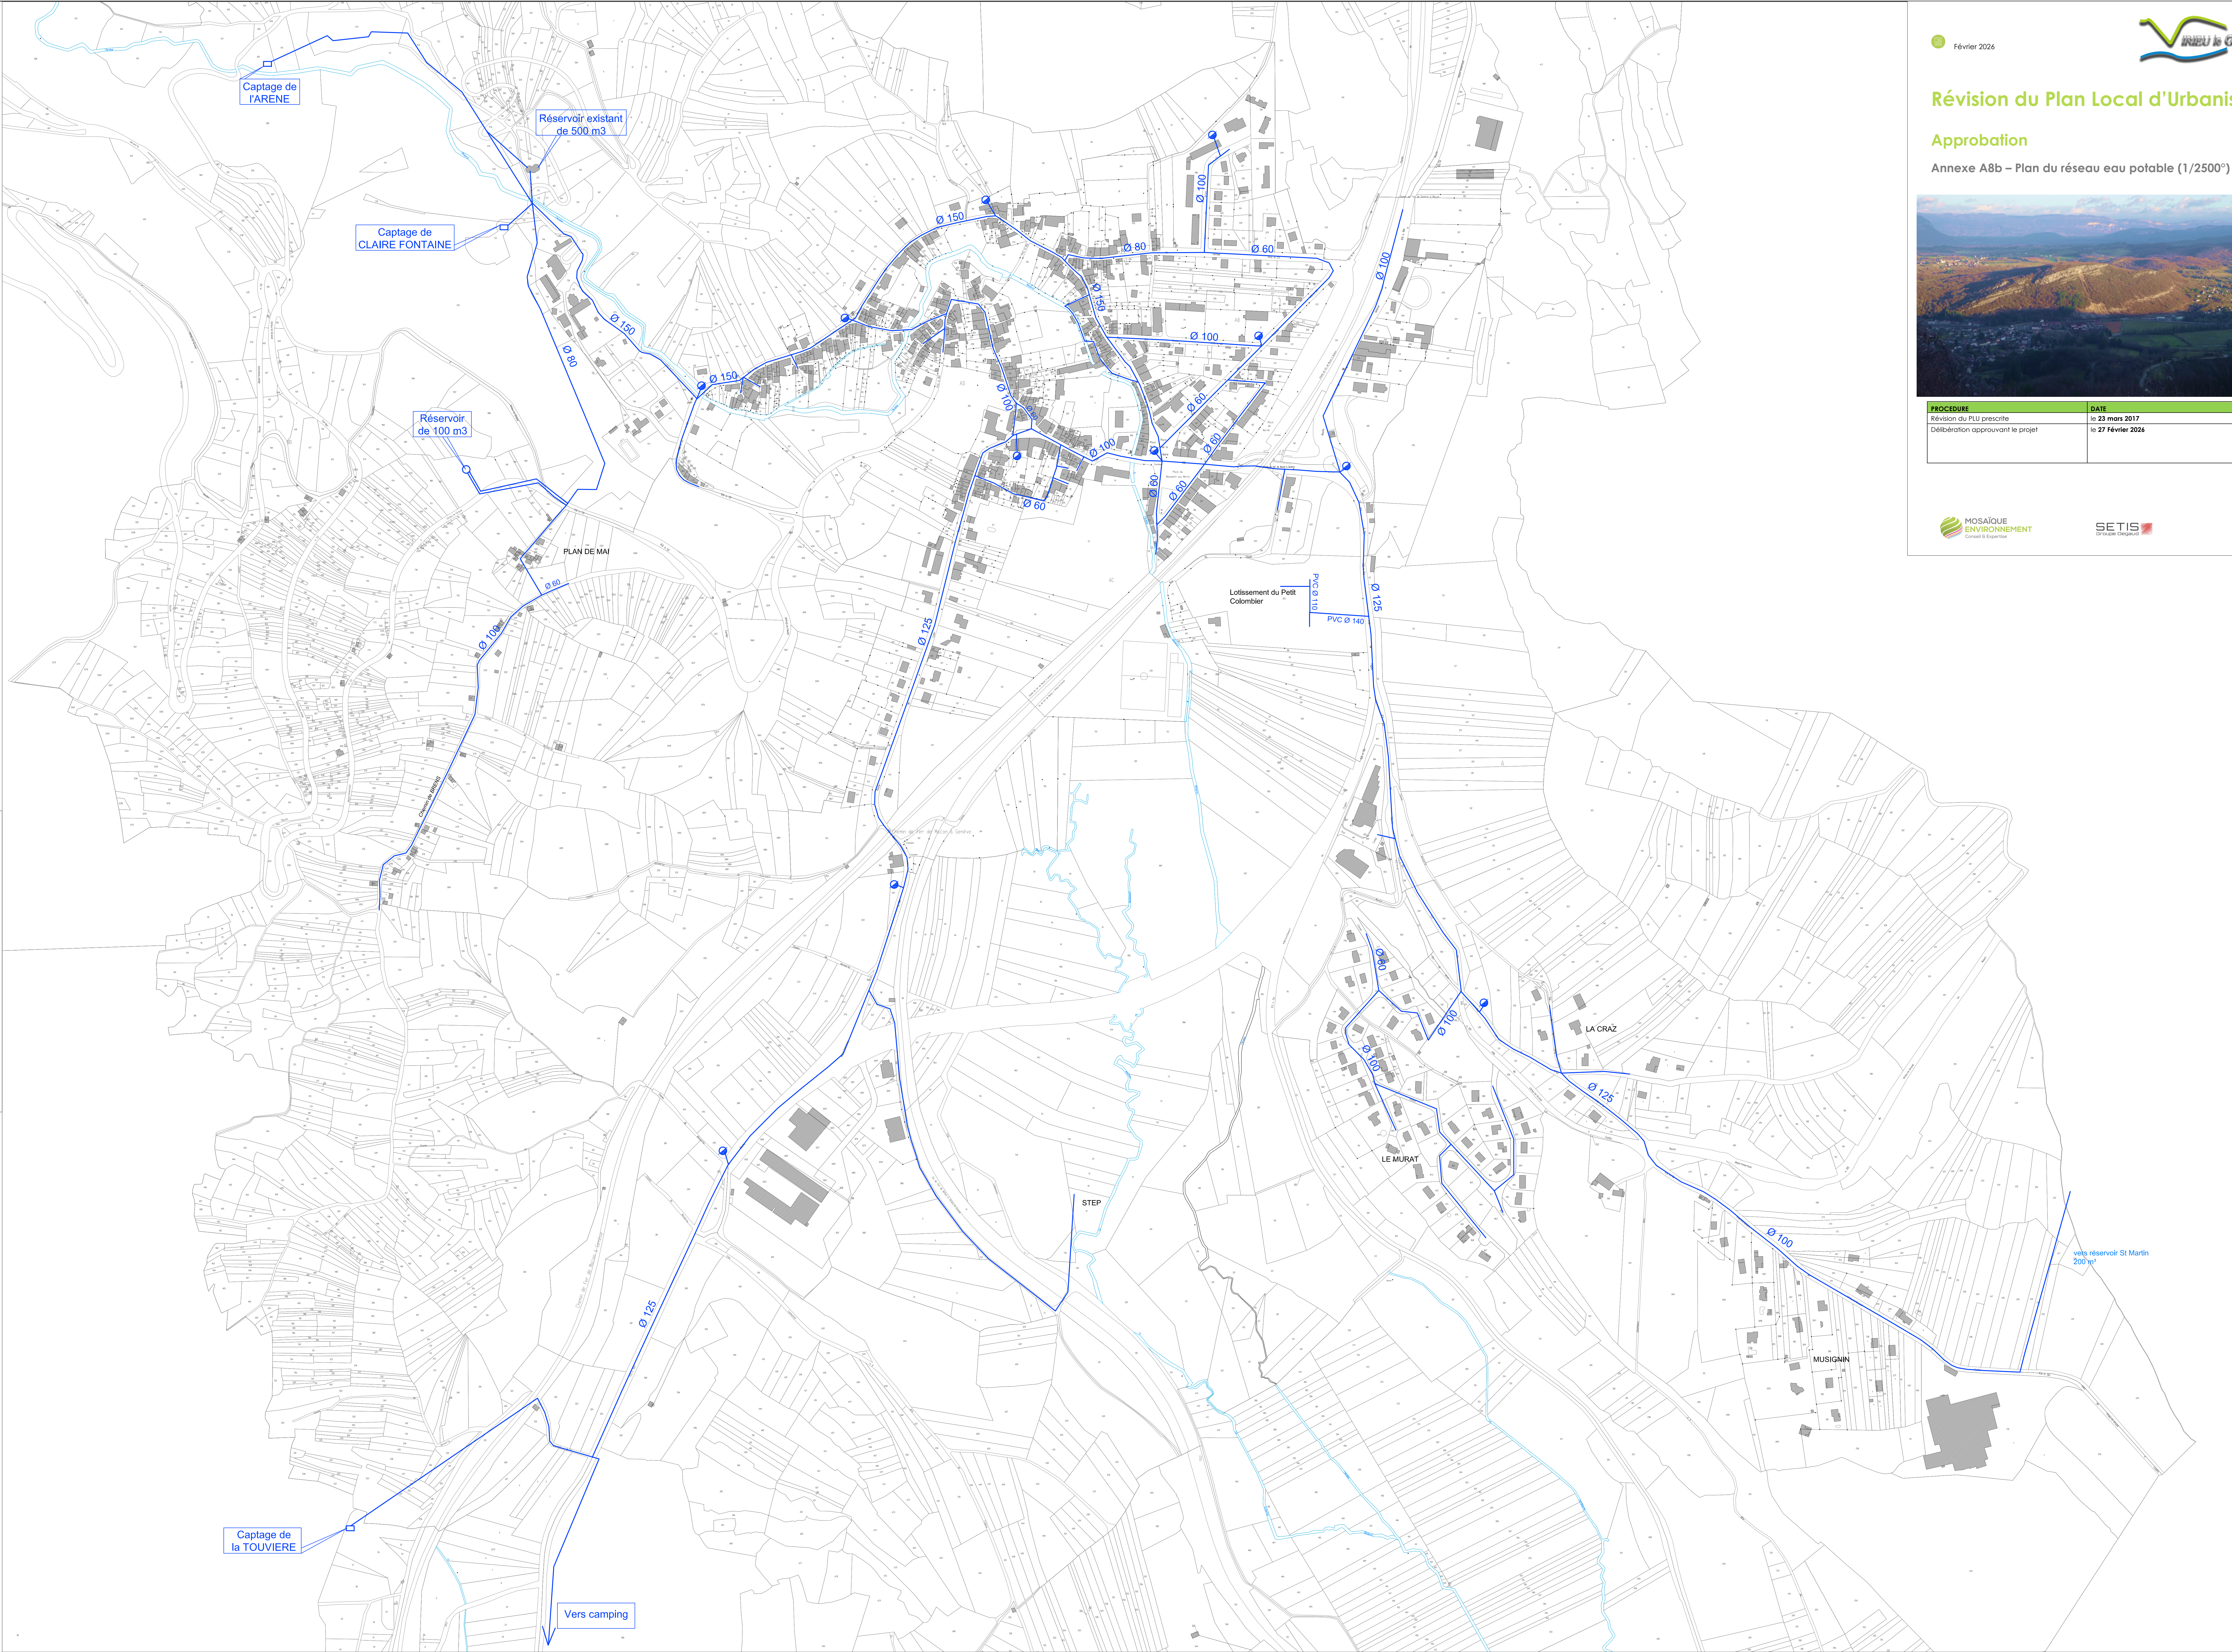

Légende

- Réseau d'eau potable existant
- Réseau d'eau potable à réaliser
- Borne d'incendie
- Cours d'eau

Département de l'Ain
PLAN LOCAL D'URBANISME

VIRIEU-LE-GRAND

PLAN DU RESEAU
D'EAU POTABLE
1/ 2 500°

N° de la pièce: 8.2

Vu pour être annexé à notre arrêté ou délibération en date de ce jour.	Pour copie conforme Le Maire, <i>[Signature]</i>	SOUS-PRÉFECTURE DE 20 JUIL 2012 REÇU LE :
Le 14 JUIL 2012	Le Maire, <i>[Signature]</i>	



H&D Pays de l'Ain
49 rue Ambroise Paris - BP 50012 - 71012 CHARNAY LES MACON Cedex
Tél : 03.85.36.14.54 - Fax : 03.85.36.41.05 - Email: contact@hain.fr

Dossier
approuvé

Février 2026



Révision du Plan Local d'Urbanisme

Approbation

Annexe A8b – Plan du réseau eau potable (1/2500°)



PROCEDURE	DATE
Révision du PLU prescrite	le 23 mars 2017
Délibération approuvant le projet	le 27 février 2026

